



PARTER

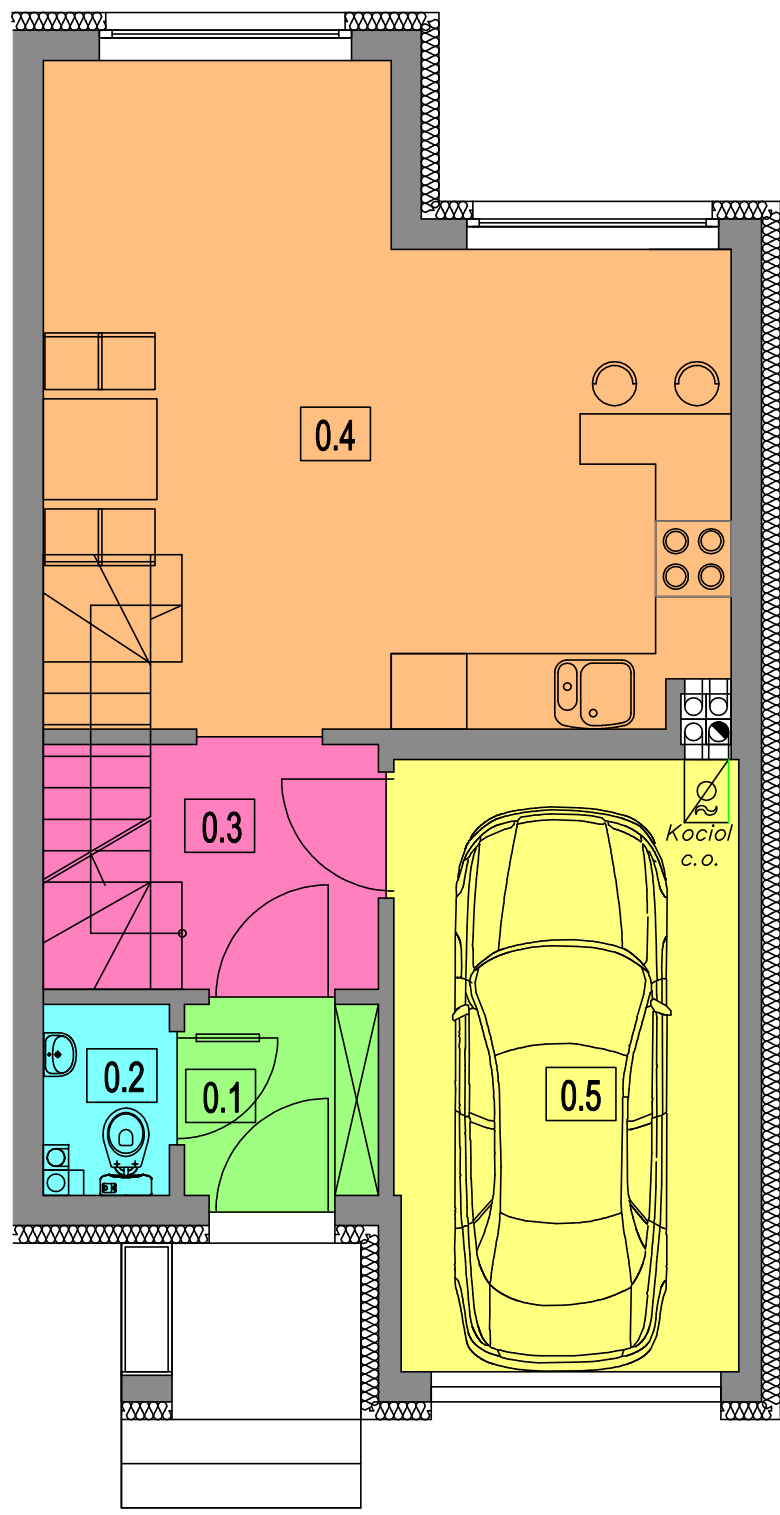

PIĘTRO

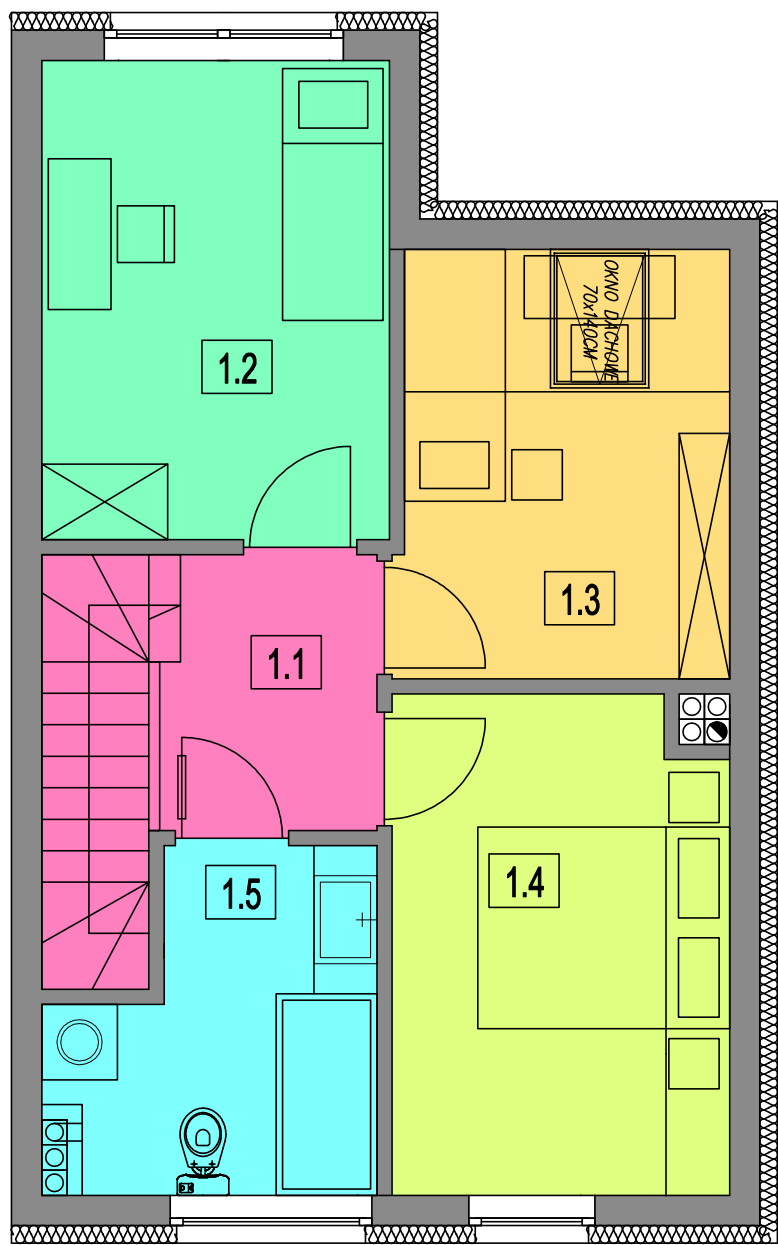

PARTER

NR	POMIESZCZENIE	POW. m ²
0.1	wiatrołap	2,36
0.2	wc	1,19
0.3	hall	5,18
0.4	salon z aneksem	23,88
0.5	garaż	11,66

POWIERZCHNIA UŻYTKOWA 44,27

PODDASZE

NR	POMIESZCZENIE	POW. m ²
1.1	hall	4,88
1.2	sypialnia	10,24
1.3	sypialnia	7,12
1.4	sypialnia	9,62
1.5	łazienka	5,26

POWIERZCHNIA UŻYTKOWA 37,12

ŁĄCZNA POW. UŻYTKOWA 81,39