

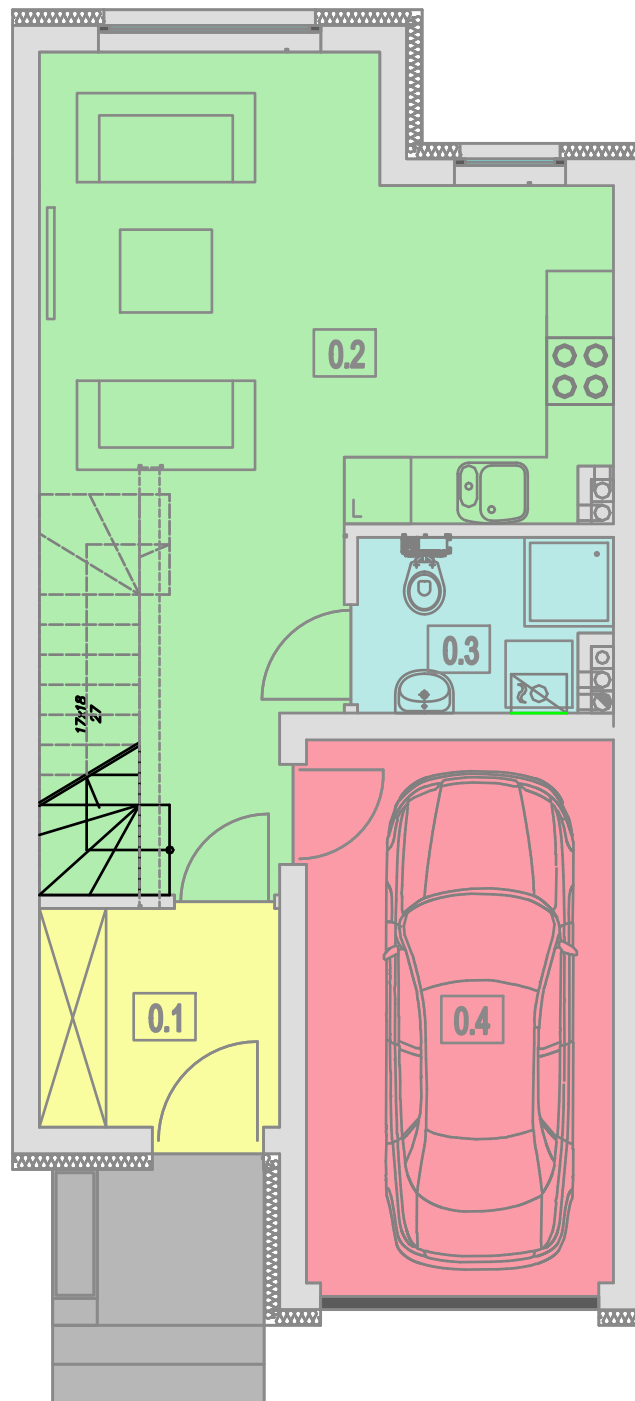


PARTER

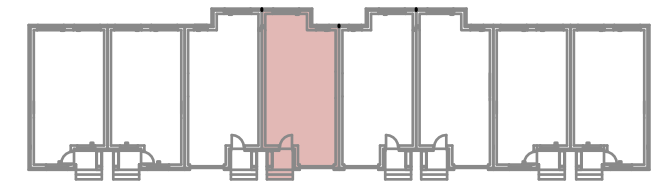

PIĘTRO

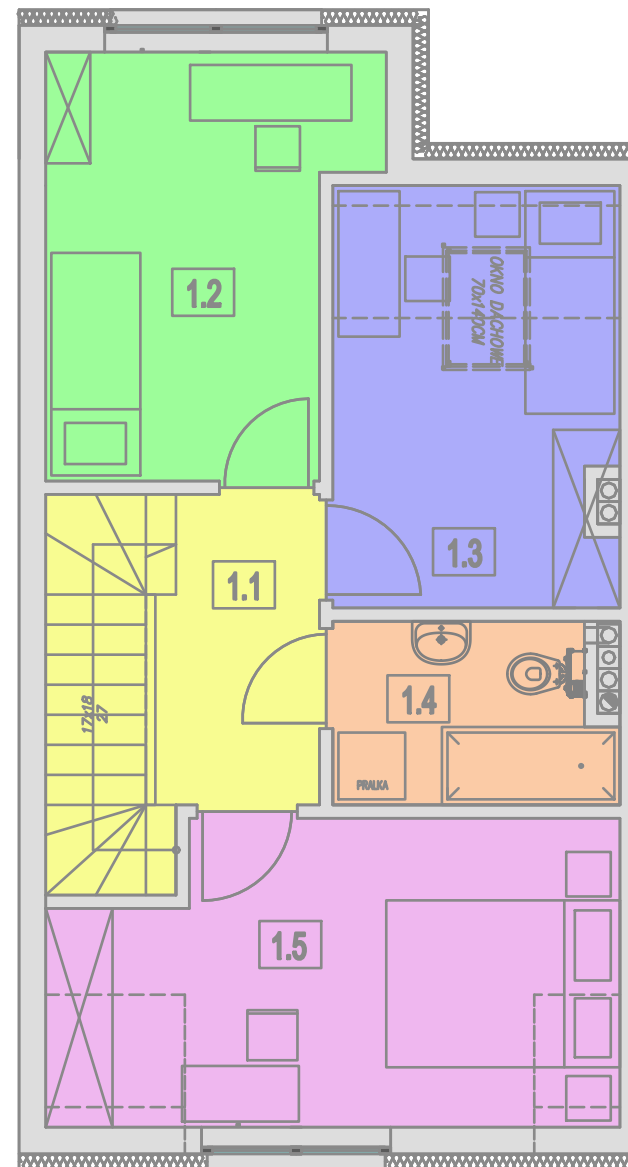

SEGMENT "B" PARTER

NR	POMIESZCZENIE	PODSADZKA	POW. m ²
0.1	wiatrołap	plytki ceramiczne	4,08
0.2	salon z aneksem	plytki ceramiczne	26,40
0.3	wc	plytki ceramiczne	3,25
0.4	garaż	posadzka betonowa	13,16

POWIERZCHNIA UŻYTKOWA 46,89

SEGMENT "B" PODDASZE

NR	POMIESZCZENIE	PODSADZKA	POW. m ²
1.1	hall	plytki ceramiczne	5,27
1.2	syplnia	panele podlogowe	9,86
1.3	syplnia	panele podlogowe	7,64
1.4	łazienka	plytki ceramiczne	3,79
1.5	pom. pomocn.	panele podlogowe	11,60

POWIERZCHNIA UŻYTKOWA 38,16
ŁĄCZNA POW. UŻYTKOWA 85,05